


PÔDORYS ZÁKLADOV - NAVRH. STAV M 1:100

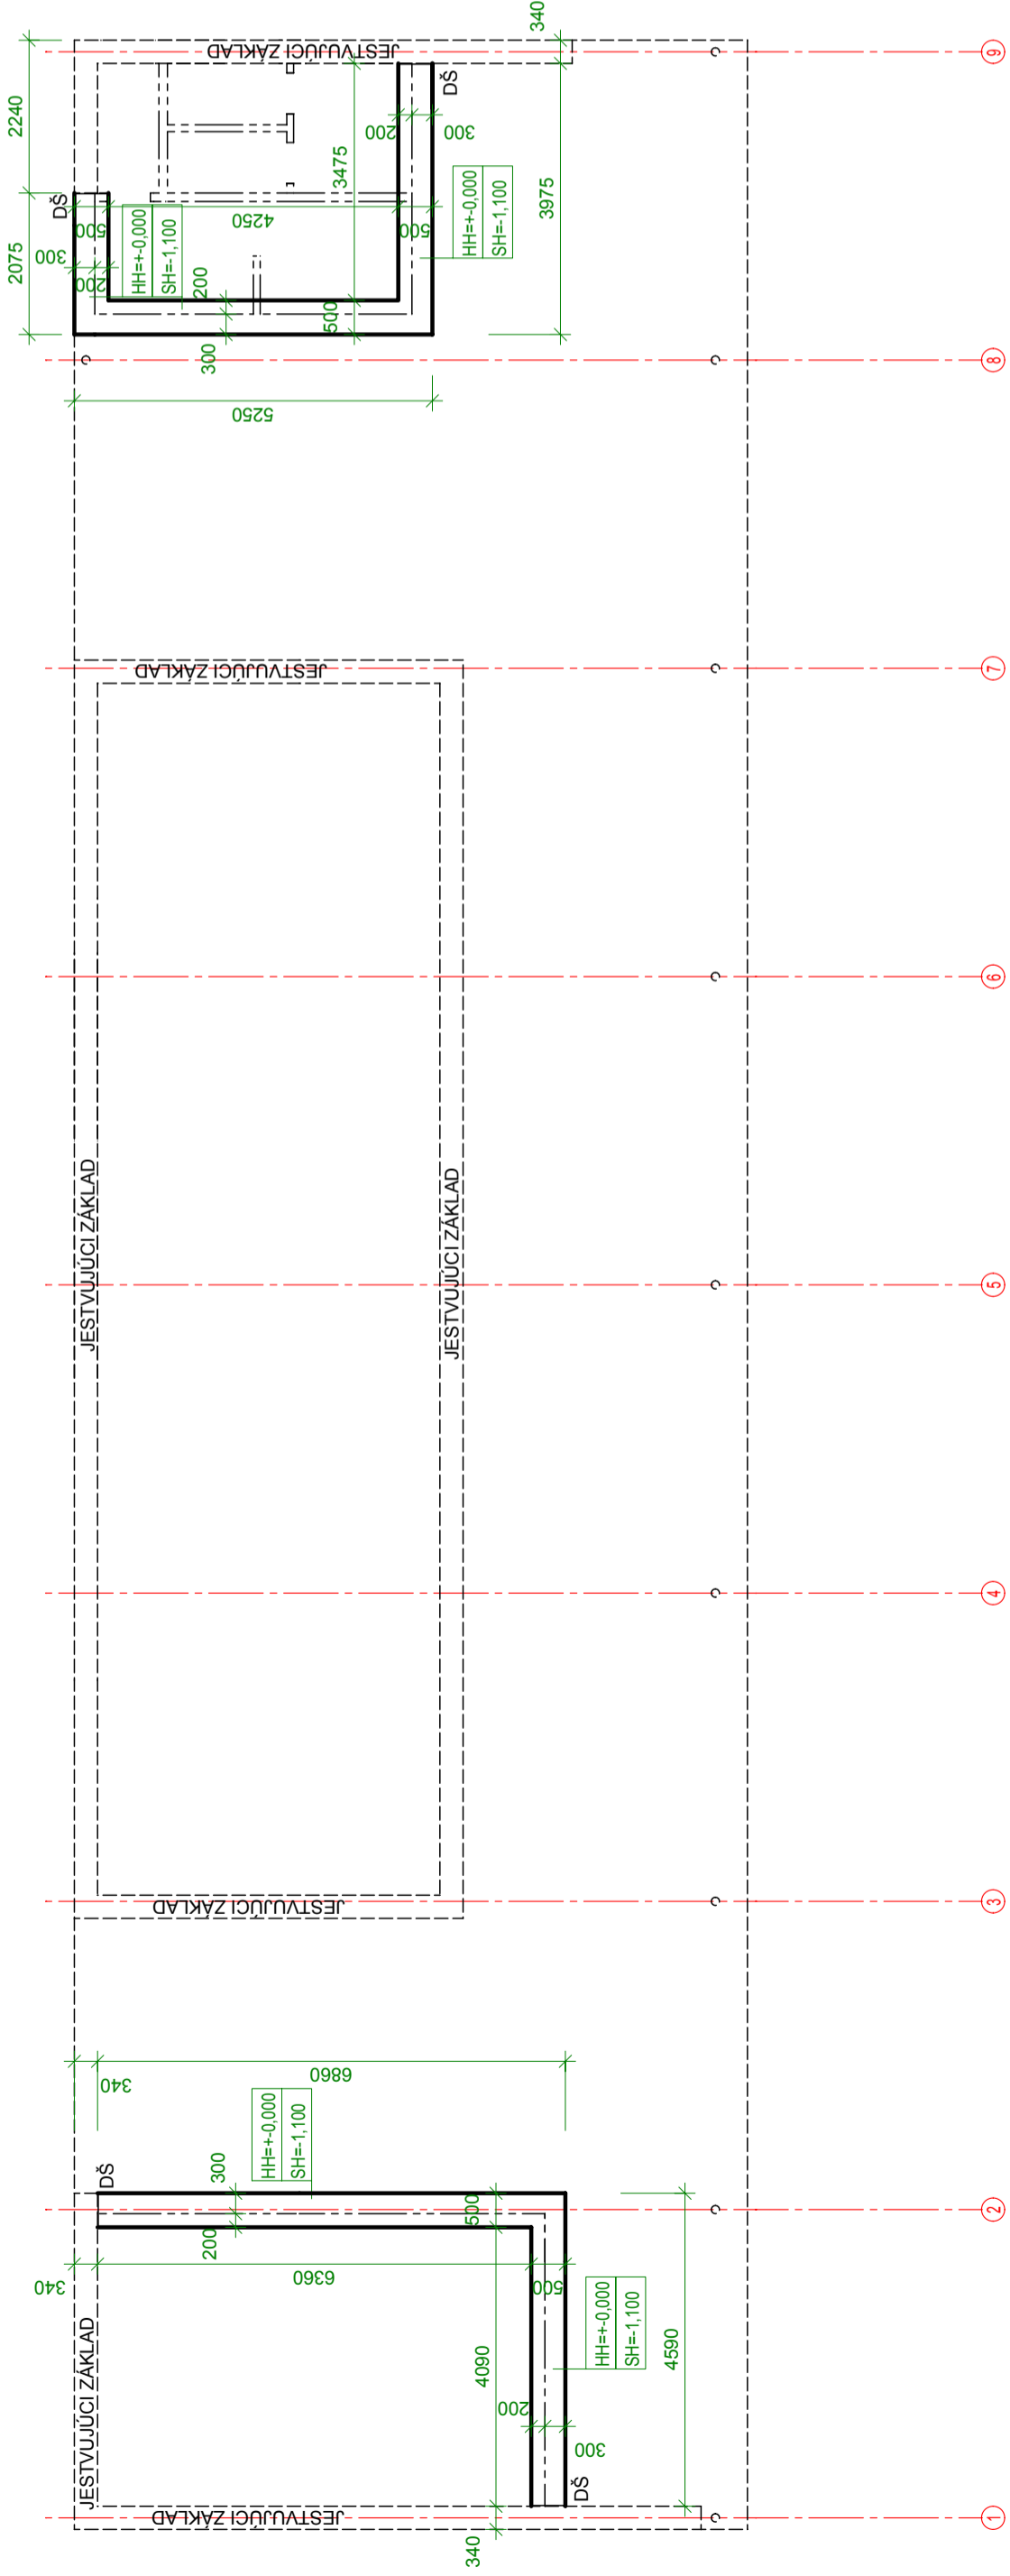

POZNÁMKA :


DŠ - DILATAČNÁ ŠPÁRA - VLOŽIŤ POLYSTYRÉN HR. 10 mm

POPIS :

- VŠETKY ZÁKLADOVÉ PÁSY MAJÚ SPODNÚ HRANU V NEZAMRZNEJ HĽBKE
- POD VŠETKY ZÁKLADOVÉ PÁSY A PÁTKY JE POTREBNÉ PREVIEST ZHUTNENÉ ŠTRKOVÉ VANKUŠE HR. 150 mm, PRETO JE POTREBNÉ VÝKOPY POD ZÁKLADOVÉ PÁSY VYHĽBIT HĽBSIE AKO SU KOTY VYZNACENE VO VÝKRESE ZÁKLADOV
- V MIESTACH STYKU NOVÝCH ZÁKLADOV A EXISTUJÚCICH JE POTREBNÉ ZÁKLADOVÉ PÁSY ODDILATOVAŤ
- VLOŽIŤ POLYSTYRÉN HR. 10 MM.
- ZÁKLADOVÉ PÁSY MUSIA MAŤ ZÁKLADOVÚ ŠPÁRU V RASTLOM TERENE (NIE V NÁSYPE)
- ZÁKLADOVÉ PÁSY PREVIEST Z BETÓNŮJ PROSTÉHO B 15 - C 12/15
- ZÁKLADY PO VÝŠKE REALIZOVAŤ V JEDNOM PRACOVNOM ZÁBERE

BÚRACIE PRÁCE:

- V MIESTE NAVRHOVANÝCH ZÁKLADOV POD NAVRHOVANÉ MURIVO PORFIX PLUS (HR. 300 MM) JE POTREBNÉ VYREZAŤ A VYBURAŤ JESTVUJÚCU BETÓNOVÚ PODLAHU, VRÁTANE PODKLADNÝCH VRSTVIEV

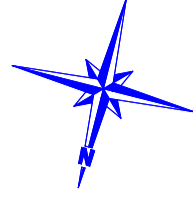

±0,000 - ÚROVEŇ JESTVUJÚCEJ PODLAHY

VYPRACOVAL : Bc. PAVOL FURDA	
ZODPOVEDNÝ PROJEKTANT ING. JÁN STAS	
0:126**+1	

AUTOR NAVRHU	ING. JÁN STAS	GENERÁLNY PROJEKTANT:	ČÍSLO KÓPIE	7a
PROJEKTANT STAVBY	ING. JÁN STAS	APRO S r.o. Anakchová 2586/4 075 01 TREBŠŤOV Ibč.: 056/672 47 51 www.aproty.sk e-mail: apros@aprotyline.sk	STUPEŇ - PROJEKT PRE STAV. POVOLENE	
MIESTO STAVBY	ZEMPLÍNSKE JASTRABIE	PARCELA ČÍSLO 754/10, 754/1	FORMÁT	3 x A4
INVESTOR	OBEC ZEMPLÍNSKE JASTRABIE		DÁTUM	08/2013
NÁZOV STAVBY	REKONŠTRUKCIA A MODERNIZÁCIA ŠATNE ŠPORTOVÉHO KLUBU		MIERKA	1:100
OBJEKT	SO 01 - REKONŠTRUKCIA A MODERNIZÁCIA ŠATNE ŠPORTOVÉHO KLUBU		ČÍSLO ZÁKAZY	
OBSAH	PODORYS ZÁKLADOV - NAVRH. STAV		KLASIFIKÁCIA STAVBY	1 2 7 4
ČASŤ	STAVEBNÁ		ČÍSLO VÝKRESU	104