


# ÚZEMNÝ PLÁN OBCE ZEMPLÍNSKE JASTRABIE



KOMPLEXNÝ VÝKRES FUNKČNÉHO VYUŽITIA  
KATASTRÁLNEHO ÚZEMIA OBCE

ČISTOPIS  
1:10000

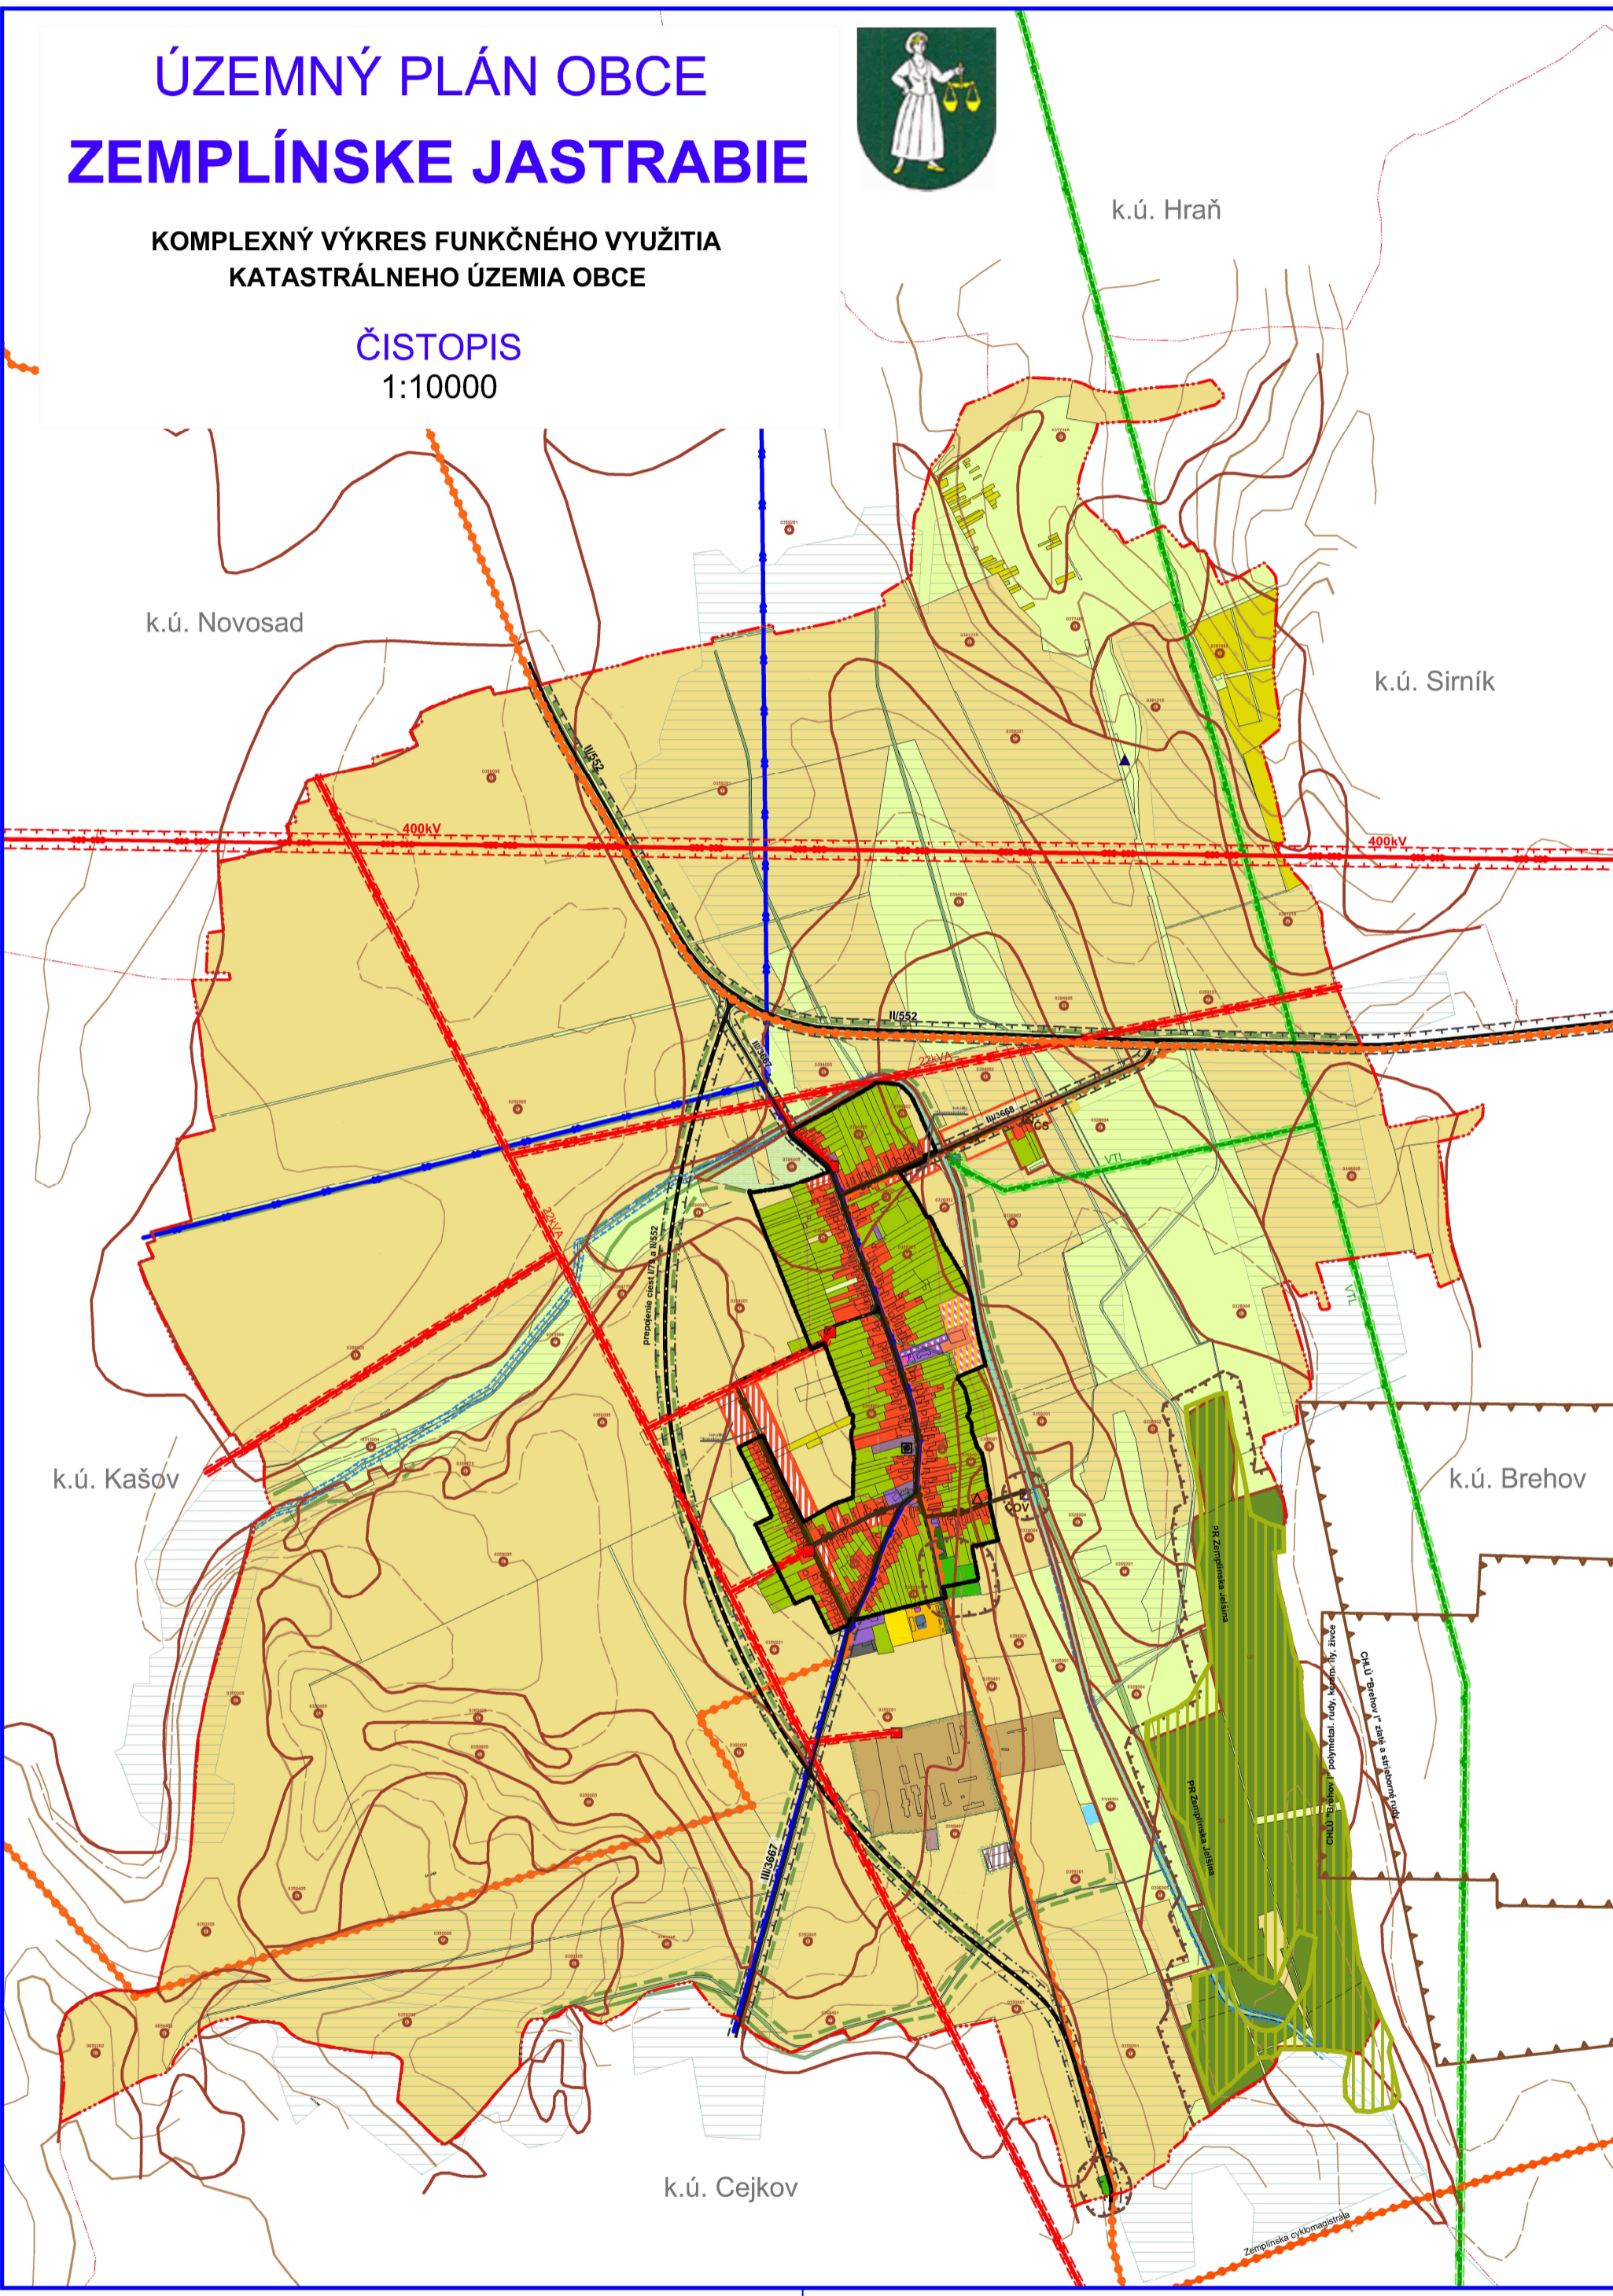

## LEGENDA

STAV	NÁVRH	VÝHLAD	
[Symbol]	[Symbol]	[Symbol]	Územnosprávna hranica obce
[Symbol]	[Symbol]	[Symbol]	Hranica zastavaného územia k 1.1.1990
[Symbol]	[Symbol]	[Symbol]	Ochranné pásmo cesty
[Symbol]	[Symbol]	[Symbol]	OP vedenia elektrickej energie
[Symbol]	[Symbol]	[Symbol]	Pásmo hygienickej ochrany
[Symbol]	[Symbol]	[Symbol]	OP plynovodu a zariad. rozvodu plynu
[Symbol]	[Symbol]	[Symbol]	Chránené ložiskové územie nerastných surovín
[Symbol]	[Symbol]	[Symbol]	Prírodná rezervácia
FUNKČNÉ PLOCHY			
[Symbol]	[Symbol]	[Symbol]	Rodinné domy
[Symbol]	[Symbol]	[Symbol]	Plochy občianskej vybavenosti
[Symbol]	[Symbol]	[Symbol]	Polyfunkčné plochy: Občianska vybavenosť, bývanie
[Symbol]	[Symbol]	[Symbol]	Polyfunkčné plochy: Šport, rekreácia, obč. vybavenosť
[Symbol]	[Symbol]	[Symbol]	Plochy pre šport a rekreáciu
[Symbol]	[Symbol]	[Symbol]	Skлады, priemyselná výroba
[Symbol]	[Symbol]	[Symbol]	Plochy vodného hospodárstva
[Symbol]	[Symbol]	[Symbol]	Poľnohospodárske výrobné areály
[Symbol]	[Symbol]	[Symbol]	Verejná zeleň
[Symbol]	[Symbol]	[Symbol]	Plocha cintorína
[Symbol]	[Symbol]	[Symbol]	Les
[Symbol]	[Symbol]	[Symbol]	Orná pôda
[Symbol]	[Symbol]	[Symbol]	Lúky a pasienky
[Symbol]	[Symbol]	[Symbol]	Vínice
[Symbol]	[Symbol]	[Symbol]	Záhrady
[Symbol]	[Symbol]	[Symbol]	Sady
[Symbol]	[Symbol]	[Symbol]	Nelesná stromová a krovinná zeleň
[Symbol]	[Symbol]	[Symbol]	Mokrad
[Symbol]	[Symbol]	[Symbol]	Stromová zeleň
[Symbol]	[Symbol]	[Symbol]	Vodné toky a plochy
[Symbol]	[Symbol]	[Symbol]	Hydromeliorácie, odvodnenie
[Symbol]	[Symbol]	[Symbol]	Liniová zeleň
DOPRAVA			
[Symbol]	[Symbol]	[Symbol]	Cesty II. triedy
[Symbol]	[Symbol]	[Symbol]	Cesty III. triedy
[Symbol]	[Symbol]	[Symbol]	Miestne obslužné komunikácie
[Symbol]	[Symbol]	[Symbol]	Komunikácie pre peších
[Symbol]	[Symbol]	[Symbol]	Cyklotrasy
TECHNICKÁ INFRAŠTRUKTÚRA			
[Symbol]	[Symbol]	[Symbol]	Prírodné vodovodné potrubie
[Symbol]	[Symbol]	[Symbol]	Kanalizačné potrubie tlakové
[Symbol]	[Symbol]	[Symbol]	Hlavná kanalizačná stoka
[Symbol]	[Symbol]	[Symbol]	ČOV
[Symbol]	[Symbol]	[Symbol]	ČS kanalizácie
[Symbol]	[Symbol]	[Symbol]	Vzdušné el. vedenie ZVN 400kV
[Symbol]	[Symbol]	[Symbol]	Vzdušné vedenie el. energie VN 22kV
[Symbol]	[Symbol]	[Symbol]	Transformačná stanica
[Symbol]	[Symbol]	[Symbol]	VTL plynovod
[Symbol]	[Symbol]	[Symbol]	Regulačná stanica plynu
[Symbol]	[Symbol]	[Symbol]	Hranice a kódy bonitovanej pôdnoekolog. jednotky
OBJEKTY			
[Symbol]	[Symbol]	[Symbol]	Národná kultúrna pamiatka
[Symbol]	[Symbol]	[Symbol]	Skłádka komunálneho odpadu
[Symbol]	[Symbol]	[Symbol]	Stredná úroveň radónového rizika

Názov ÚPD: **ÚZEMNÝ PLÁN OBCE ZEMPLÍNSKE JASTRABIE**  
 Schvaľujúci orgán: Obecné zastupiteľstvo obce Zemplínske Jastrabie  
 Číslo uznesenia: 78 / 2017      Dátum schválenia: 30.6.2017  
 Miroslav Maďar      pečiatka  
 starosta obce Zemplínske Jastrabie

ÚZEMNÝ PLÁN OBCE ZEMPLÍNSKE JASTRABIE				
Obec Zemplínske Jastrabie	Ing. Iveta ŠABÁKOVÁ	Architektúra	Ing. J. BOŠKO	Ing. S. PÚRA
Ing. arch. M. BOŠKOVÁ	Ing. F. FELC	Ing. V. BOŠKO	Ing. V. BOŠKO	Ing. S. PÚRA
Číslo: 02	Dátum: 03.2017			Mierka: 1:10000
Názov výkresu: KOMPLEXNÝ VÝKRES FUNKČNÉHO VYUŽITIA KATASTRÁLNEHO ÚZEMIA OBCE				Číslo výkresu: 02

