


# PÔDORYS - NAVRH. STAV M 1:100

## LEGENDA MIESTNOSTÍ:

- 101 ŠATŇA
- 102 VSTUPY + TRIBÚNA
- 103 SKLAD
- 104 WC (MUŽI)
- 105 WC (ŽENY)

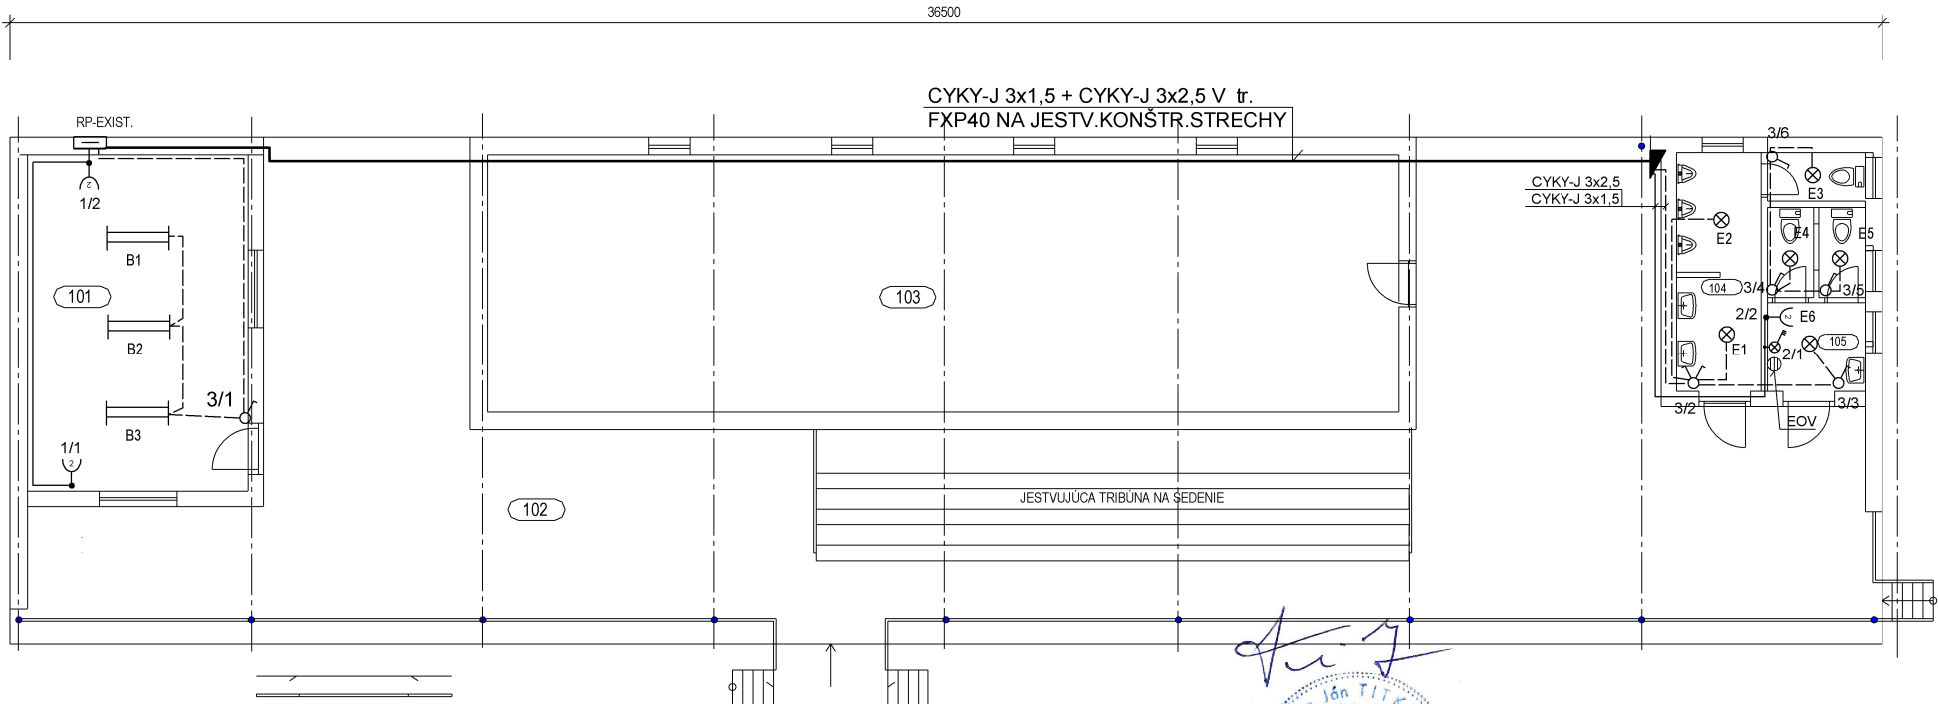

PRÚDOVÁ A NAPAŤOVÁ SÚSTAVA: 3/PEN 400/230V AC, 50Hz, TN-C-S  
 OCHRANA PRED ÚRAZOM EL. PRÚDOM V NORMÁLNEJ PREVÁDZKE:  
 -OCHRANA IZOLOVANÍM ŽIVÝCH ČASŤÍ, DOPLŇKOVÁ PRÚDOVÝM  
 CHRÁNIČOM  
 -OCHRANA ZÁBRANAMI A KRYTMI  
 OCHRANA PRED ÚRAZOM EL. PRÚDOM PRI PORUČE:  
 -OCHRANA SAMOČINNÝM ODPOJENÍM V SIETI TN, HLAVNÉ POSPÁJANIE

### LEGENDA EL. PRÍSTROJOV: VIĎ TECH. SPRÁVA

#### LEGENDA KÁBLOV:

CYKY-J 3x2,5: ————  
 CYKY-0 2x1,5; J- 3x1, 5, x1,5; 7x1 5: - - - - -

#### LEGENDA OZNAČENIA SVIETIDIEL: K 1 - 10 / 4

TYP SVIETIDLA  
 PORAD. ČÍSLO SVIETIDLA  
 EL. OKRUH  
 ČÍSLO VÝVODU

#### LEGENDA SVIETIDIEL:

A-SVIET. STROPNÉ ŽIARIVK. 4x18W  
 B-SVIET. STROPNÉ ŽIARIVK. 2x36W  
 C-SVIETIDLO NÚDZOVÉ  
 D-SVIET. STROPNÉ 1x60W, IP54  
 E-SVIET. STROPNÉ 1x60W, IP20  
 F-SVIET. NÁSTENNÉ 1x60W, IP20  
 G-SVIET. NÁSTENNÉ 1x60W, IP54  
 H-SVIET. NÁSTENNÉ 1x60W, IP44, SENZOR  
 I-SVIET. STROPNÉ 1x60W, IP44, SENZOR  
 J-SVIET. NÁSTENNÉ V VYPÍNAČOM  
 K-SVETLOMET max. 400W  
 L-SVIETIDLO STROPNÉ BODOVÉ 1x60W  
 M-SVIETIDLO KUCHYNSKÉ S VYPÍNAČOM  
 N-SVIETIDLO PRE VONKAJŠIE OSVETLENIE  
 V -VENTILÁTOR MICRO 100 T728W/230V S DOBEHOM

#### GENERÁLNY PROJEKTANT:

AUTOR NÁVRHU	ING. JÁN STAŠ	APRO s r.o. Kukučínova 2596/4 075 01 TREBIŠOV tel.: 056/672 47 51 www.aprovl.sk e-mail: aproso@stonline.sk		ČÍSLO KÓPIE	
PROJEKTANT STAVBY	ING. JÁN TITKO			STUPEŇ: PROJEKT PRE STAV. POVOLENIE	
MIESTO STAVBY	ZEMPLÍNSKE JASTRABIE	PARCELA ČÍSLO	754/10, 754/1	DÁTUM	09/2013
INVESTOR	OBEC ZEMPLÍNSKE JASTRABIE	MIERKA			1:100
NÁZOV STAVBY	REKONŠTRUKCIA A MODERNIZÁCIA ŠATNE ŠPORTOVÉHO KLUBU	ČÍSLO ZÁKAZKY			
OBJEKT	SO 01 - REKONŠTRUKCIA A MODERNIZÁCIA ŠATNE ŠPORTOVÉHO KLUBU			KLASIFIKÁCIA STAVBY	1 2 7 4
OBSAH	ELEKTROINŠTALÁCIA			ČÍSLO VYKRESU	501
ČASŤ	STAVEBNÁ				