

PÓDORYS - JESTV. STAV M 1:100

LEGENDA MIESTNOSTÍ:


Ozn.	Názov miestnosti	Plocha m ²	Podlaha	Steny	Stropy
101	SKLAD	89,20	BETONOVÁ PODLAHA	VARENOCEMENTOVÁ OMIETKA + MALBA	KONŠTRUKCIA STRECHY VAZNIK + STREŠNÝ PLAŠT Z TRAPEZOVÉHO PLECHU
102	VSTUPY + TRIBÚNA	247,20			
ÚŽITKOVÁ PLOCHA:		336,40 M ²			

LEGENDA MATERIÁLOV :

- JESTVUJÚCE MURIVO, PÓROBETÓNOVÉ TVÁRNICE
- OCELOVÉ PRVKY (SCHODY, ZÁBRADLIA, TRIBÚNA)

POZNÁMKY:

POZN.1 - JESTVUJÚCA TRIBÚNA Z OCELOVÉHO SKELETU A DREVENÝCH LAŤCÍ

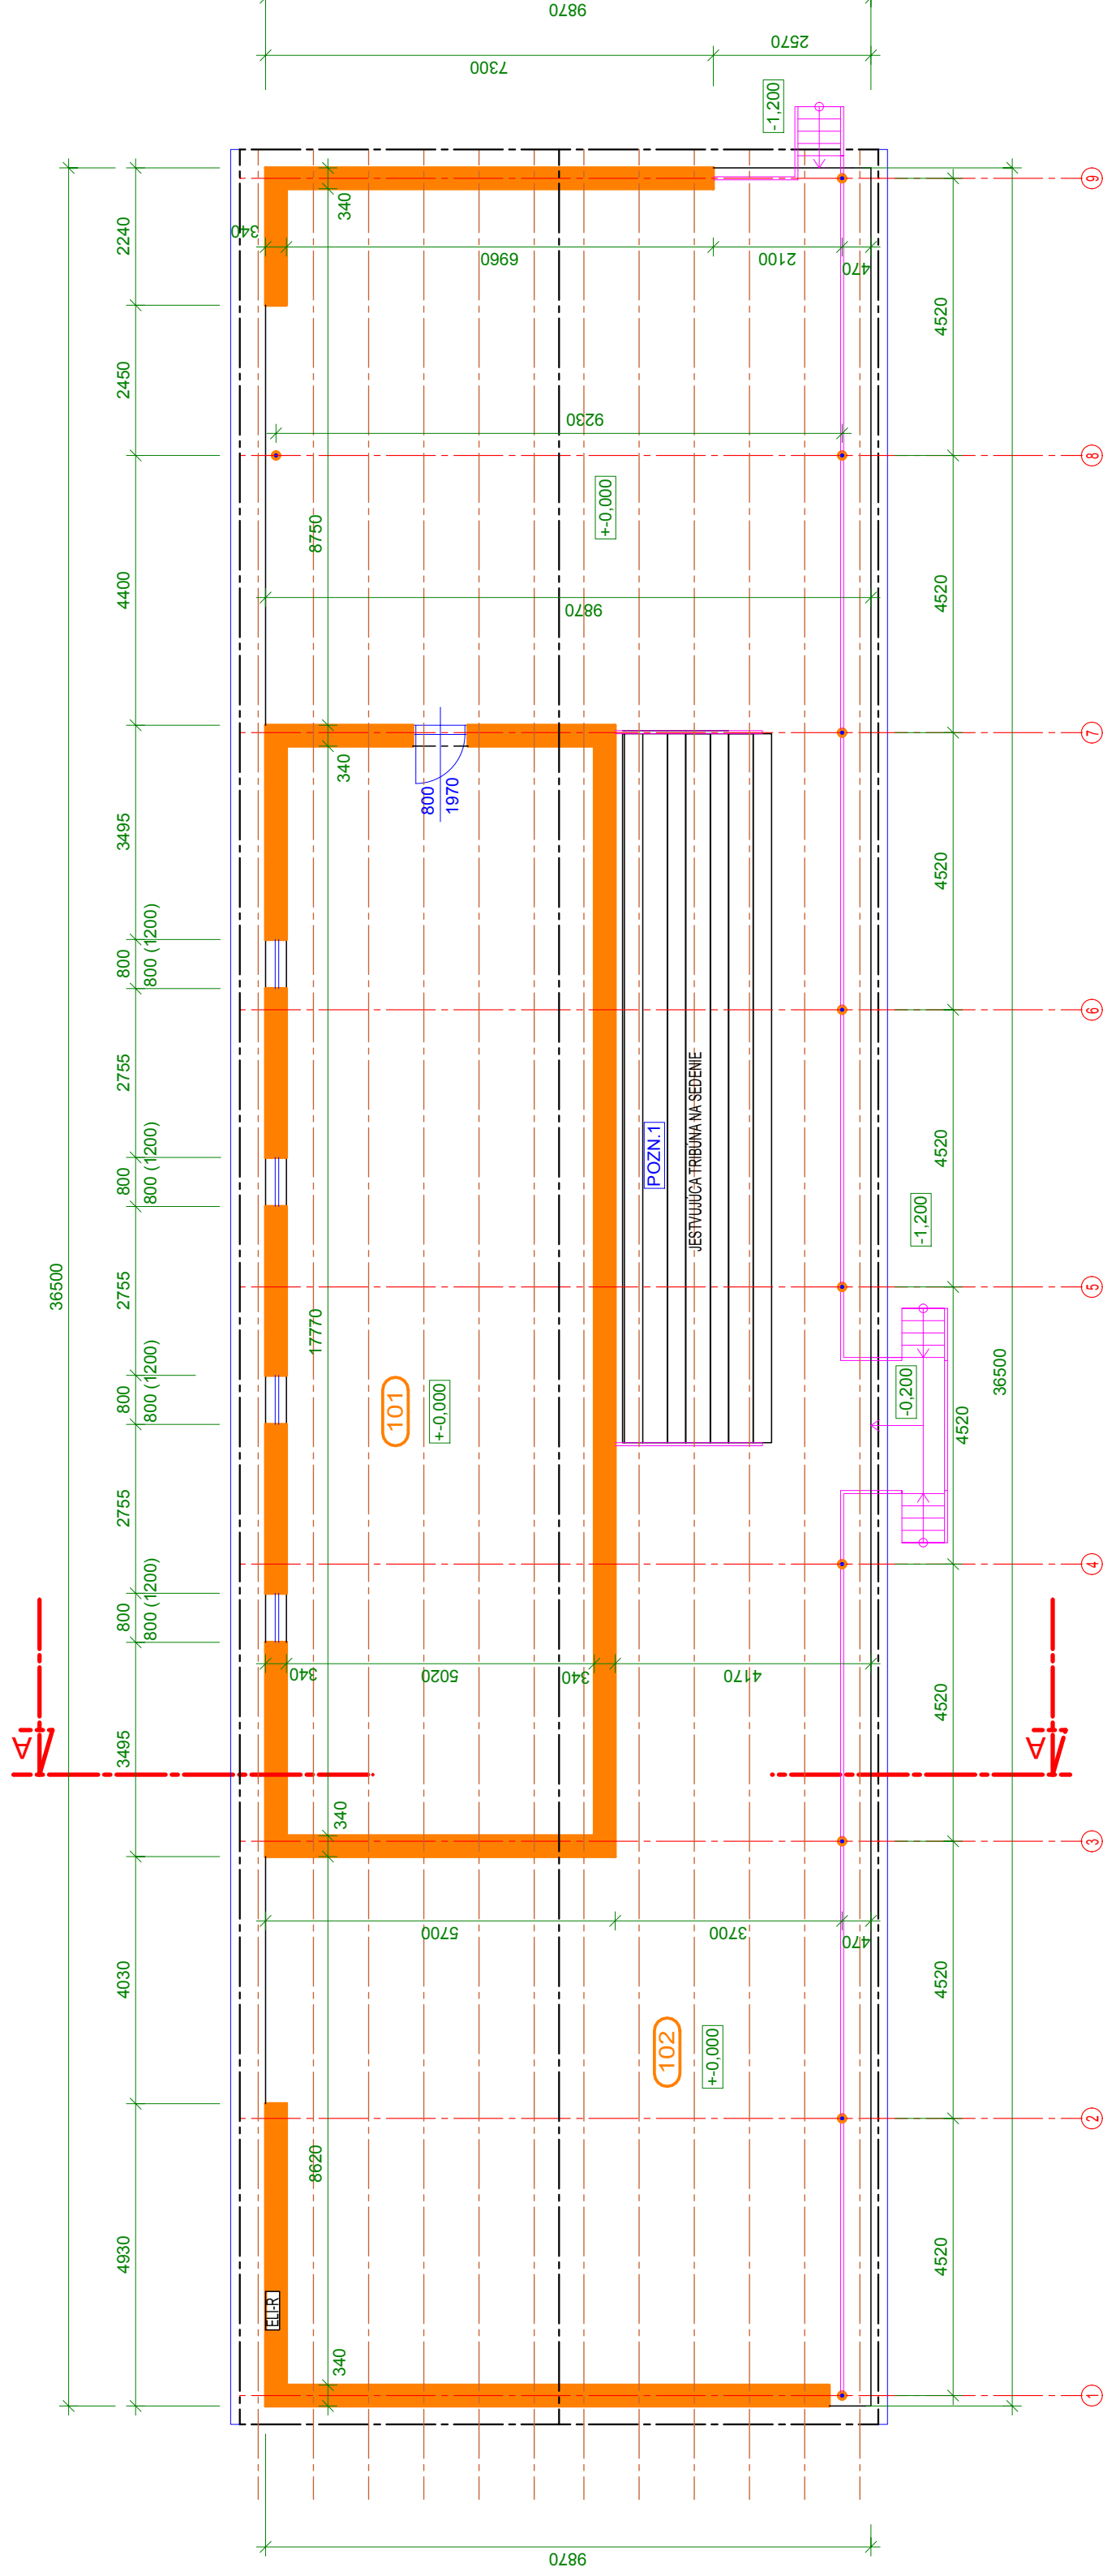

BÚRACIE PRÁCE:

- POD NAVRHOVANÉ MURIVO POKRÍV PLUS (HR. 300 MM) VYREZAT' V JESTVUJÚCEJ PODLAHE PRESTOR PRE VÝKOPOVÉ PRÁCE
A ZAKLADY, KTORÉ SÚ NAVRHOVANÉ V NEZAMRZNEJ HĽBE. ROZMERY VÝREZOV - ŠÍRKA 500 MM A HĽBKA - 1250 MM POD
ÚROVŇOU JESTVUJÚCEJ PODLAHY. DĹŽKY JEDNOTLIVÝCH FIGÚR VÍD. PODORYS (NAVH. STAV)

±0,000 - ÚROVŇ JESTVUJÚCEJ PODLAHY

VYPRACOVAL : Bc. PAVOL FURDA		AUTOR NÁVRHU ING. JÁN STAŠ		CÍSLA KÓPIE 7a	
ZODPOVEDNÝ PROJEKTANT ING. JÁN STAŠ		PROJEKTANT STAVBY ING. JÁN STAŠ		STUPEŇ : PROJEKT PRE STAV. POVOLENE	
		MIESTO STAVBY INVESTOR NÁZOV STAVBY		FORMÁT DÁTUM MIERKA	
		REKONŠTRUKCIA A MODERNIZÁCIA ŠATNE ŠPORTOVÉHO KLUBU		4 x A4 09/2013 1:100	
		REKONŠTRUKCIA A MODERNIZÁCIA ŠATNE ŠPORTOVÉHO KLUBU		CÍSLA ZÁKAZKY	
OBJEKT		SO 01 - REKONŠTRUKCIA A MODERNIZÁCIA ŠATNE ŠPORTOVÉHO KLUBU		KLASIFIKAČIA STAVBY 1 2 7 4	
OBSAH		PODORYS - JESTV. STAV		CÍSLA VÝKRESU 102	
ČASŤ		STAVEBNÁ			



GENERÁLNY PROJEKTANT:
APRO s.r.o.
Kukučínova 2596/4
025 01 TŘEBŠŤOV
tel.: 056/672 47 51
www.aprotr.sk
e-mail: apro@aprotr.sk

PARCELA ČÍSLO 754/10, 754/1