








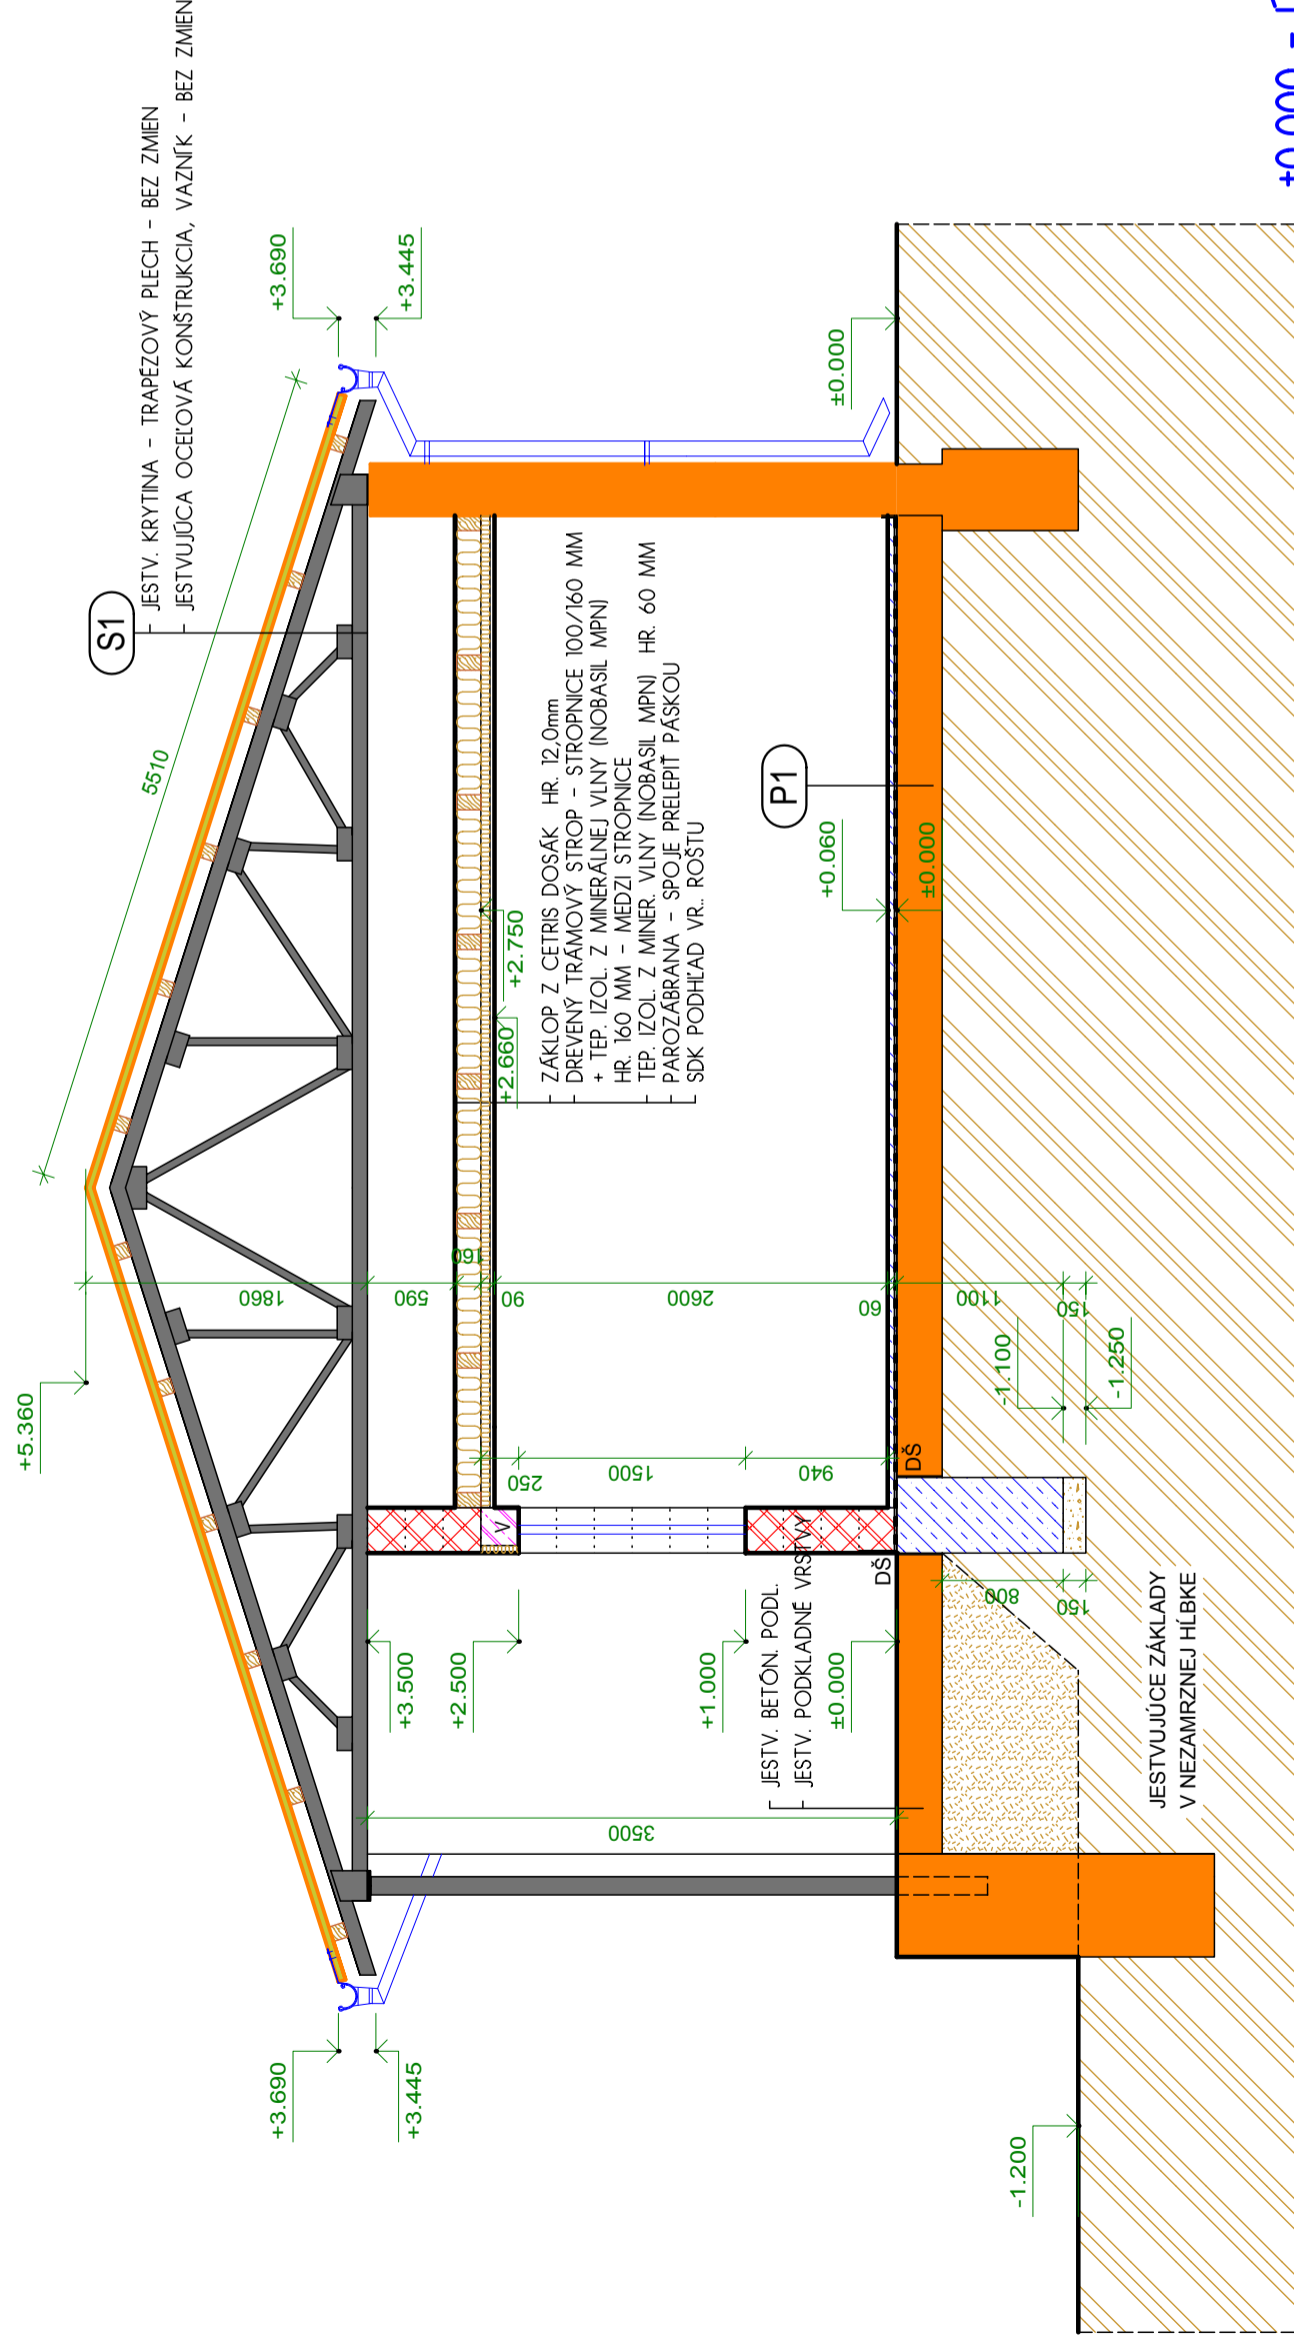


REZ A-A - NAVRH. STAV, M - 1:50



LEGENDA MATERIÁLOV :

-  - JESTVUJÚCE MURIVO Z POROBETÓNOVÝCH TVÁRNIC
-  - NAVRHOVANÉ MURIVO PORFIX PLUS (P2-420) HR. 300 MM
-  - OCELOVÉ PRVKY V POHLEDE (VAZNIK, STĚP)
-  - NASYPANÁ ZEMINA (PREDPOKLAD)
-  - RASTLÁ ZEMINA
-  - ŽELEZOBETÓNOVÝ MONOLIT B20
-  - PROSTÝ BETÓN B-15
-  - HYDROIZOLÁCIA NP+I+HYDROBIT
-  - DREVO V REZE

SKLADBA PODLAHY:


- (P1)**
- GRESOVÁ DLAŽBA /8-10mm/ DO LEPIDLA
SPOLU HR. 15 mm + SOKLIK v=100mm
 - ROZMÁŠACIA BETONOVÁ MAZANINA HR. 45 mm + KARI SIET 6 - 200 / 200
 - HYDROIZOLÁCIA PROTI ZEMNEJ VLHKOSTI - 1 x HYDROBIT V60, S35
+ PENETRAC. NÁTER - NATAVIŤ, I VYTIAHNUŤ 100 mm NA ZVISLE STENY)
 - JESTV. BETONOVÁ MAZANINA
 - JESTV. PODKLADNE VRSTVY PODLAHY

±0,000 - ÚROVEŇ JESTVUJÚCEJ PODLAHY

VYPRACOVAL :		ING. JÁN STAŠ	
Bc. PAVOL FURDA		ING. JÁN STAŠ	
ZODPOVEDNÝ PROJEKTANT		ZEMPLÍNSKE JASTRABIE	
ING. JÁN STAŠ		OBEC ZEMPLÍNSKE JASTRABIE	
		REKONŠTRUKCIA A MODERNIZÁCIA ŠATNE ŠPORTOVÉHO KLUBU	
		SO 01 - REKONŠTRUKCIA A MODERNIZÁCIA ŠATNE ŠPORTOVÉHO KLUBU	
OBJEKT	REZ A-A - NAVRH. STAV	KLASIFIKÁCIA STAVBY	1 2 7 4
OBŠAH		ČÍSLO VÝKRESU	106
ČASŤ	STAVEBNÁ		

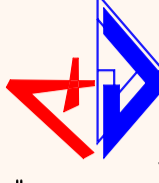

GENERÁLNY PROJEKTANT:
 APRD s r.o.
 Kukučínova 2596/4
 075 01 TREBIŠOV
 Tel.: 056/672 47 51
 www.aprdv.sk
 e-mail: aprdos@stomline.sk

ČÍSLO KÓPIE	7a
STUPEŇ : PROJEKT PRE STAV. POUŽITIE	
FORMÁT	2 x A4
DÁTUM	09/2013
MIERKA	1:100
ČÍSLO ZÁKAZKY	
KLASIFIKÁCIA STAVBY	1 2 7 4
ČÍSLO VÝKRESU	106

POZNÁMKA :

- POZN.1** - MURIVO JE KÓTOVANÉ BEZ OMIETKY
- POZN.2** - PRI BETONÁŽI ŽELEZOBETÓNOVÝCH KONŠTRUKCIÍ PRIZVAŤ STATIKA
- POZN.3** - ŽELEZOBETÓNOVÉ KONŠTRUKCIE Z VONKAŠEJ STRANY KOMBIDOSKA hr.50mm
- POZN.4** - DREVENÝ PRVKY UKOTVENÉ ALEBO PRECHÁDZAJÚCE MURIVOM OBALÍŤ LEPENKOU A 400H
- POZN.5** - NAVRHOVANÚ VODOROVNÚ HYDROIZOLÁCIU NATAVIŤ NA ZVISLÚ